




Ebene/Level/ Уровень: **B**

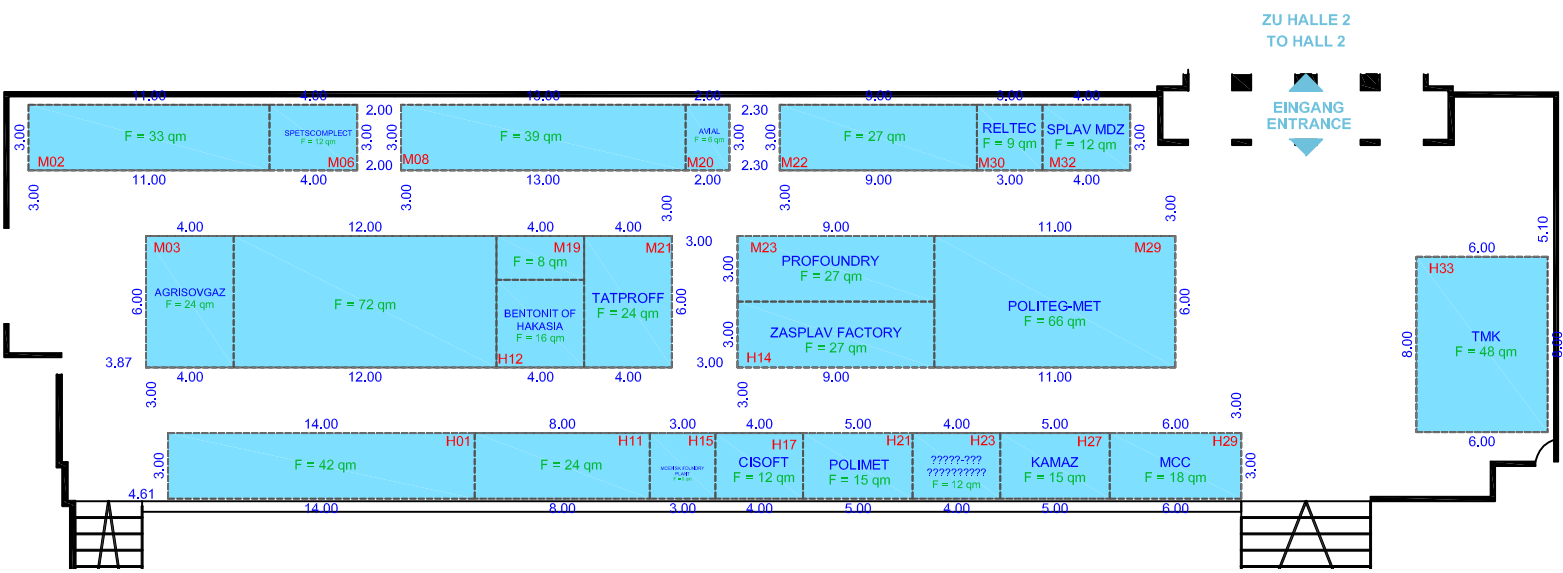

Ebene/Level/ Уровень: **C**

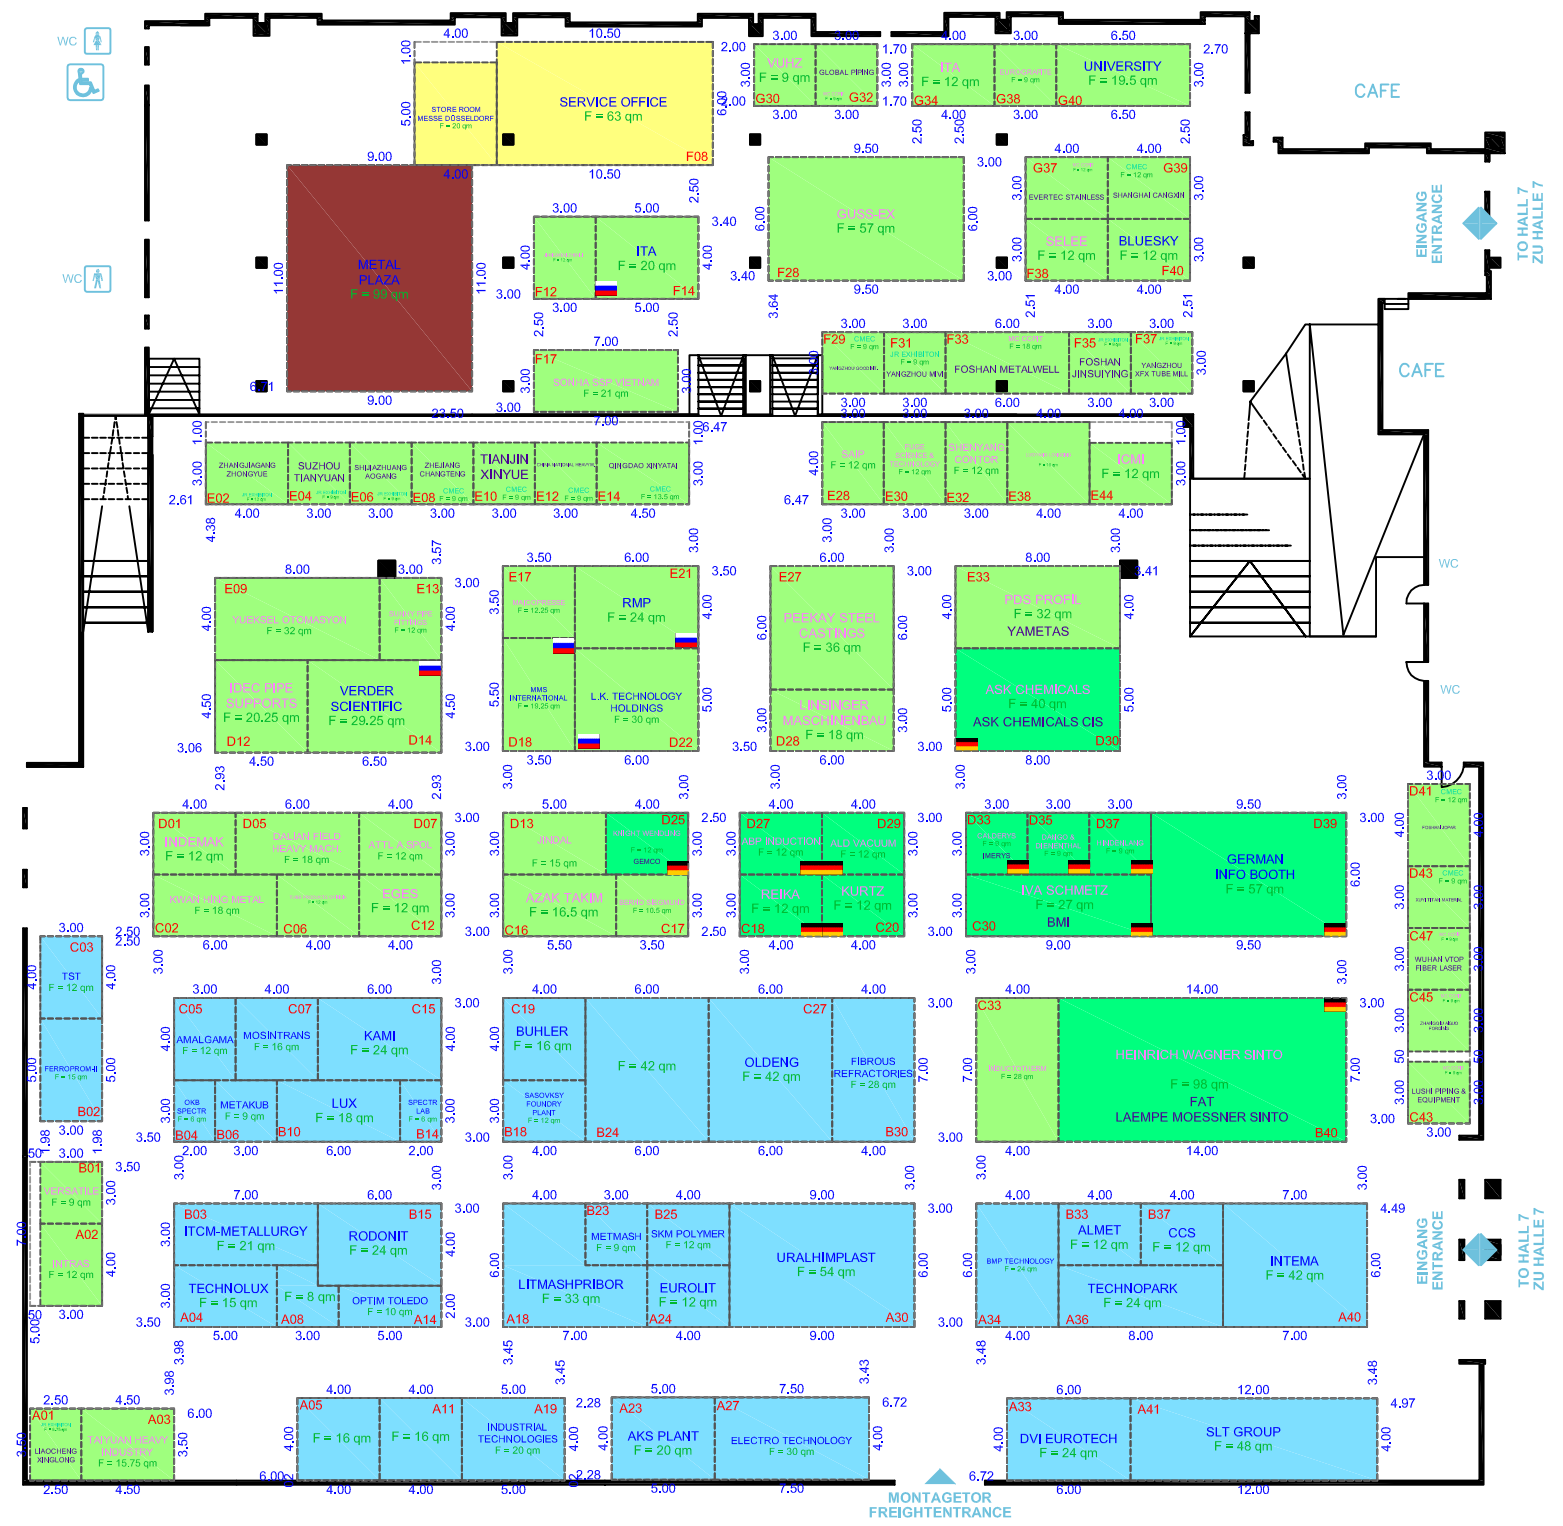

Ebene/Level/ Уровень: **A**

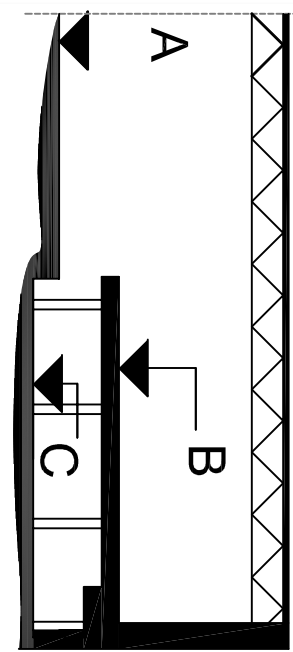

Schnitt a-a  
Ebene/Level/ Уровень: A, B, C

Das Urheberrecht liegt bei der Messe Düsseldorf. Ohne vorherige Zustimmung ist es nicht gestattet, den Plan zu verwenden oder öffentlich wiederzugeben.  
This plan is the property of the Messe Düsseldorf. Alterations, copying and public display is only allowed with prior permission.

Ersteller:	J. Classen	Blattgr.	A3
Erst-Datum:	25.04.19	Maßstab	1:8

Hallenabmessungen / Hall dimensions / Размеры павильона	
Halle / Hall / Павильон	Max.Hallenhöhe / Max. hall height / Максимальная высота павильона
3A	3,42 m
3B	10,18 m
3C	3,42 m
3D	2,50 m
3E	6,00 m
3F	5,00 m

PLANÄNDERUNGSLISTE / Plan Change List/ СПИСОК ИЗМЕНЕНИЙ			
A	16.09.2013	S.K.	Tafelzugan Aktualisiert

**EXPOSANTRE FAIRGROUNDS MOSCOW**  
ЦВК ЭКСПОЦЕНТР  
Краснопресненская наб., 14 / Краснопресненская наб., 14

Messe Düsseldorf GmbH  
Stockumer Kirchstraße 61  
40474 Düsseldorf  
Telefon: +49 (0)211/4580-01  
Telefax: +49 (0)211/4580-688  
Internet: www.messe-duesseldorf.de

vom/from/c: **14.05.19 - 17.05.19**

бис/until/no: **14.05.19 - 17.05.19**

Grundriss: 3AC

Halle / Hall / Павильон: **3**

